


LEGENDA

- CONFINE COMUNALE
- CASCINE STORICHE
- INSEDIAMENTI CONTEMPORANEI
- A12 ALLEVAMENTI ZOOTECNICI
- 08ACR004 CODICE IDENTIFICATIVO ATS
- AMBITI AGRICOLI STRATEGICI

AZIENDE AGRICOLE REGISTRATE  
SUL TERRITORIO ALLA DATA  
DI ADOZIONE DEL PGT

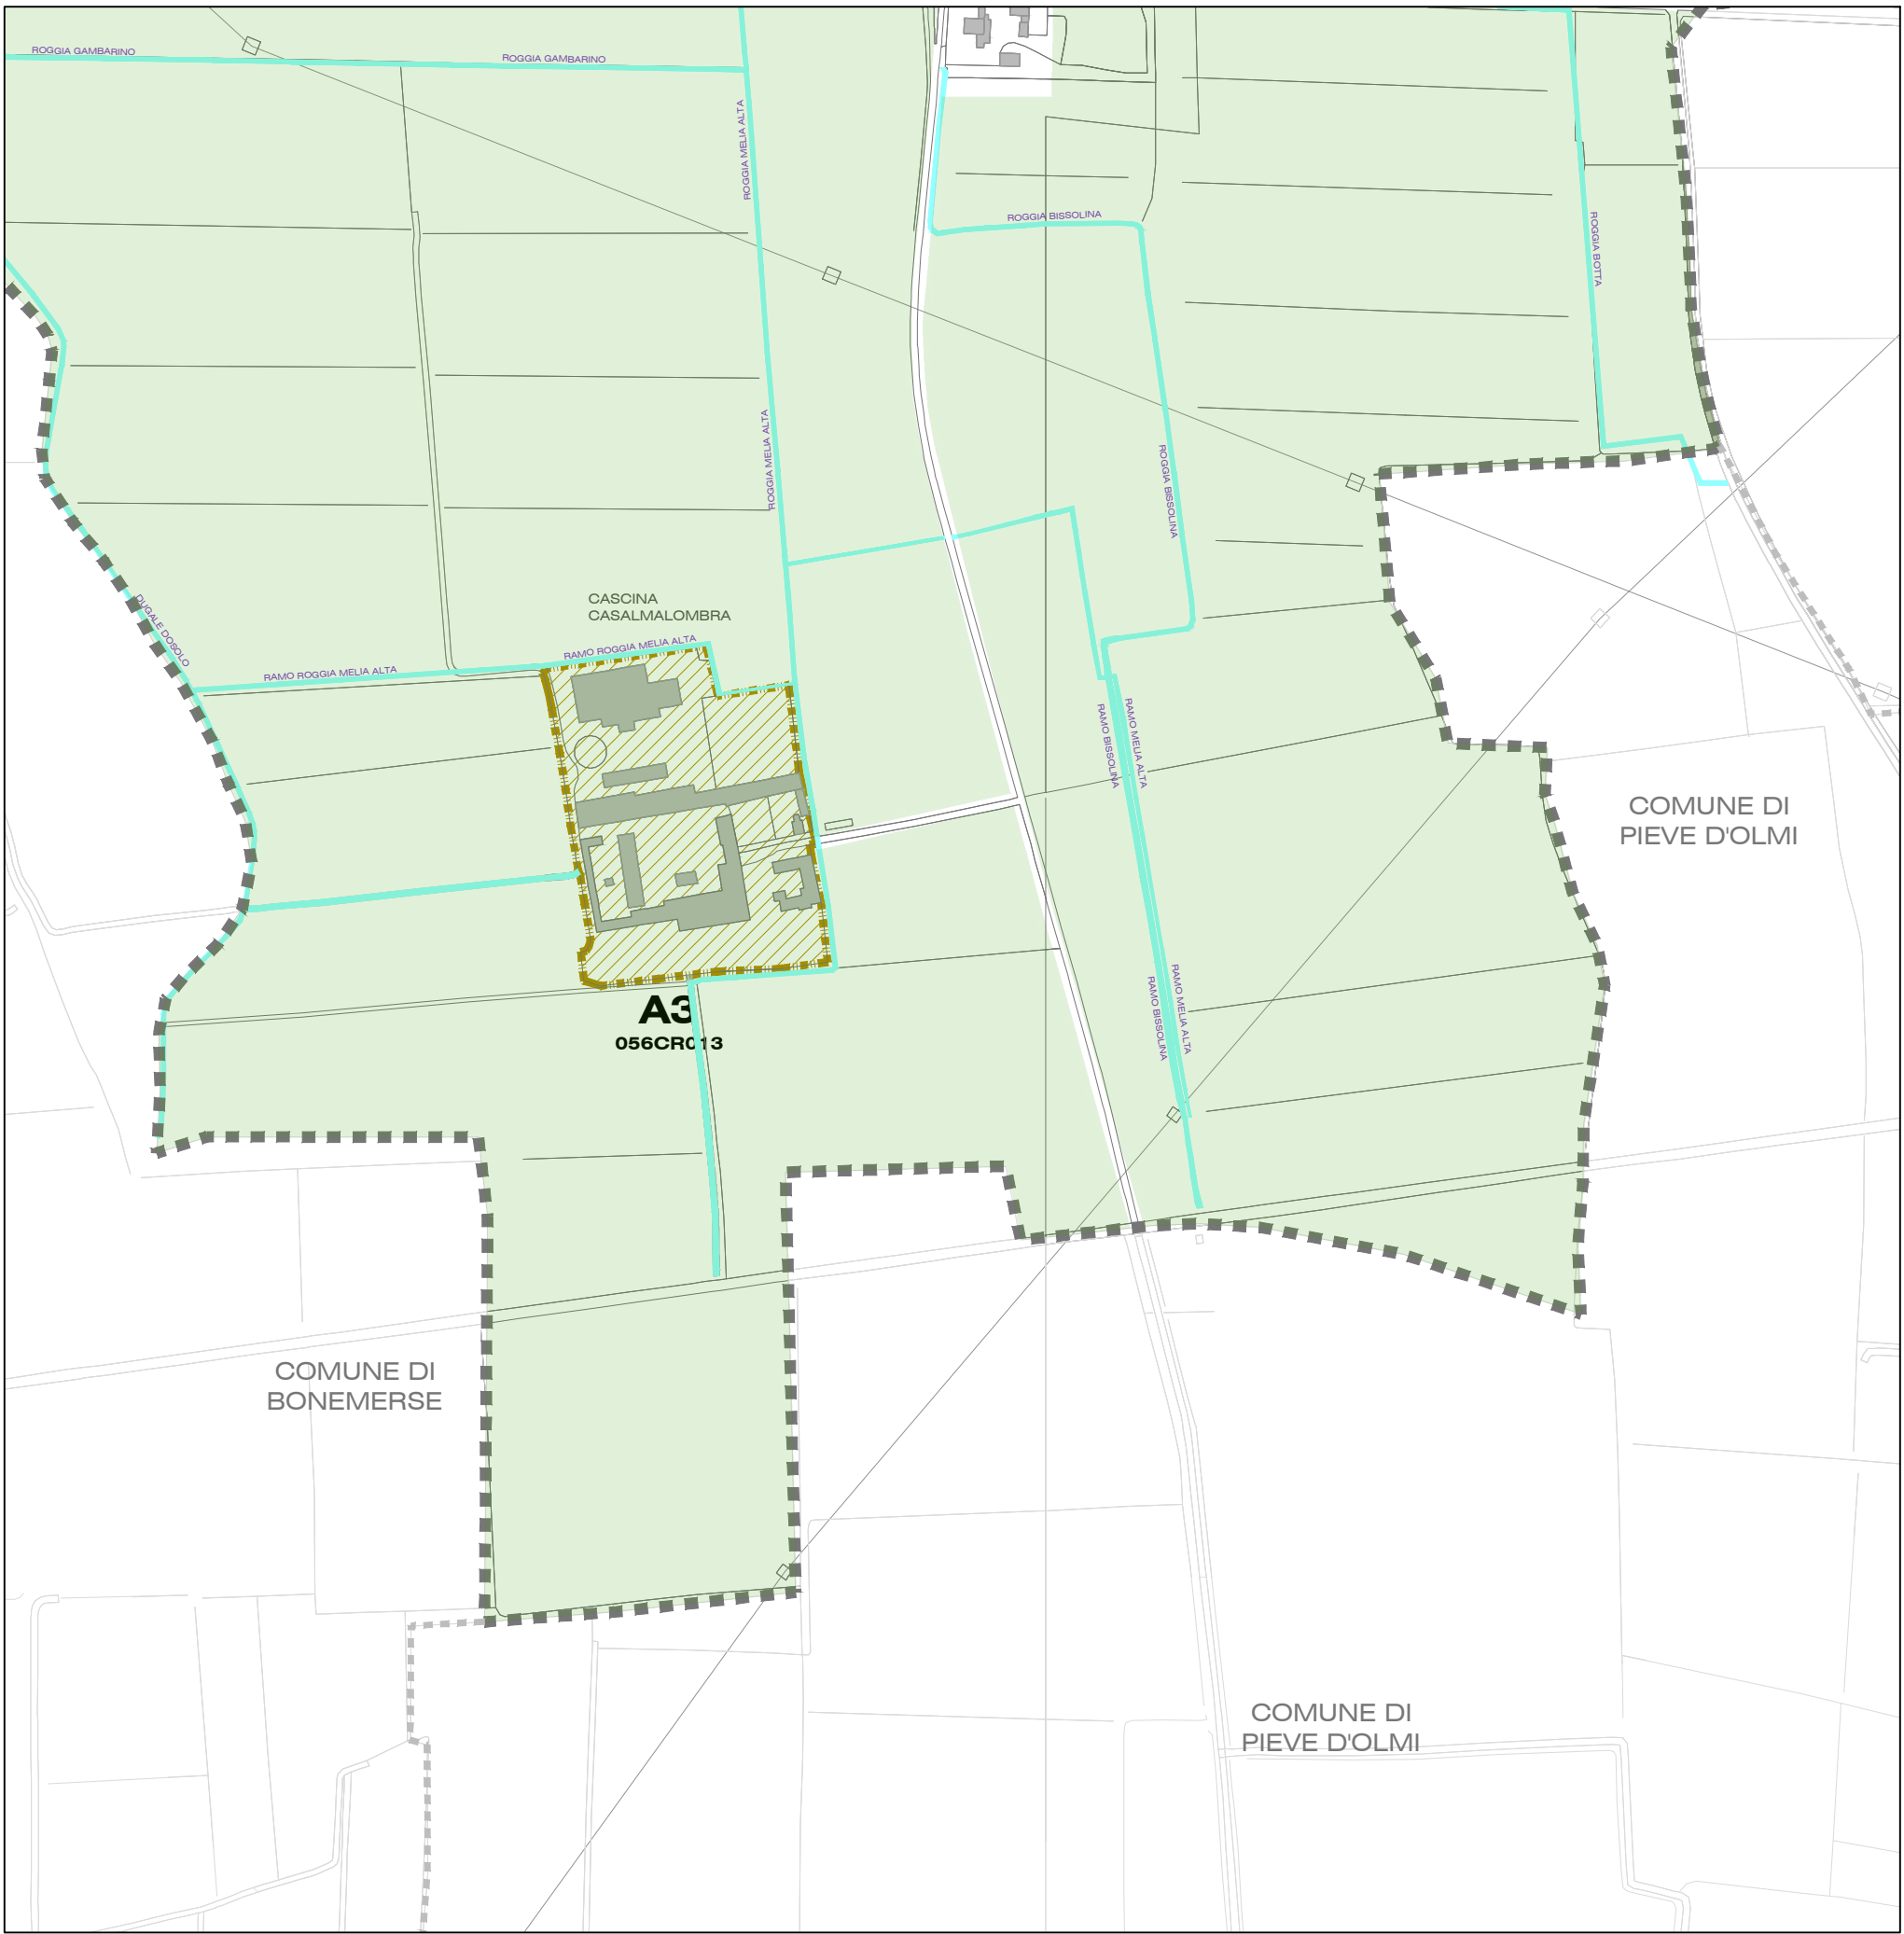

Comune di Malagnino  
Provincia di Cremona

PGT  
Piano di Governo del Territorio

ai sensi della  
L.R. 11.03.2009 n°12  
e successive modifiche ed integrazioni

adottato il con del C.C. n°  
approvato il con del C.C. n°

QUADRO CONOSCITIVO

elaborato QC.1.1.6.6

ANALISI DEGLI INSEDIAMENTI  
Localizzazione cascine e aziende agricole

Tavola Unica

PROGETTISTA:  
MARGO TURATI architetto  
VIA GRADO N°11 - 26100 CREMONA  
TEL.0372.5817  
architetto@mancoturati.it

DAVIDE GENEVOLI dott. arb.  
Valutazione Ambientale Strategica  
GIORGIO BASSETTI dott. geol.  
Componente Geologica

BINDACO:  
sig. Eugenio Zini

ASSESSORE AL TERRITORIO:  
sig. Donato Lestio

RESPONSABILE DEL PROCEDIMENTO:  
arch. Gianfranco Lini

scala 1:5.000