


LEGENDA

- CONFINE COMUNALE
- EDIFICI SOGGETTI A VINCOLO MONUMENTALE
ai sensi della Parte II del D. Lgs n° 42/2004 (ex L. 1089/1939)
- VINCOLO PAESAGGISTICO AMBIENTALE
ai sensi della Parte III del D. Lgs n° 42/2004
(ex L. 1497/1939 e L. 431/1985)
- BELLEZZE INDIVIDUE D.M. 09.08.1994 L.1089/39 (ORA D.LGS 42/2004)
- BELLEZZE INDIVIDUE D.M. 31.07.1995 L.1089/39 (ORA D.LGS 42/2004)
- EDIFICI DI PARTICOLARE PREGIO ARCHITETTONICO
- TRACCE DELLA CENTURAZIONE ROMANA
- ALBERI MONUMENTALI
- ALBERI ISOLATI DI PARTICOLARE INTERESSE

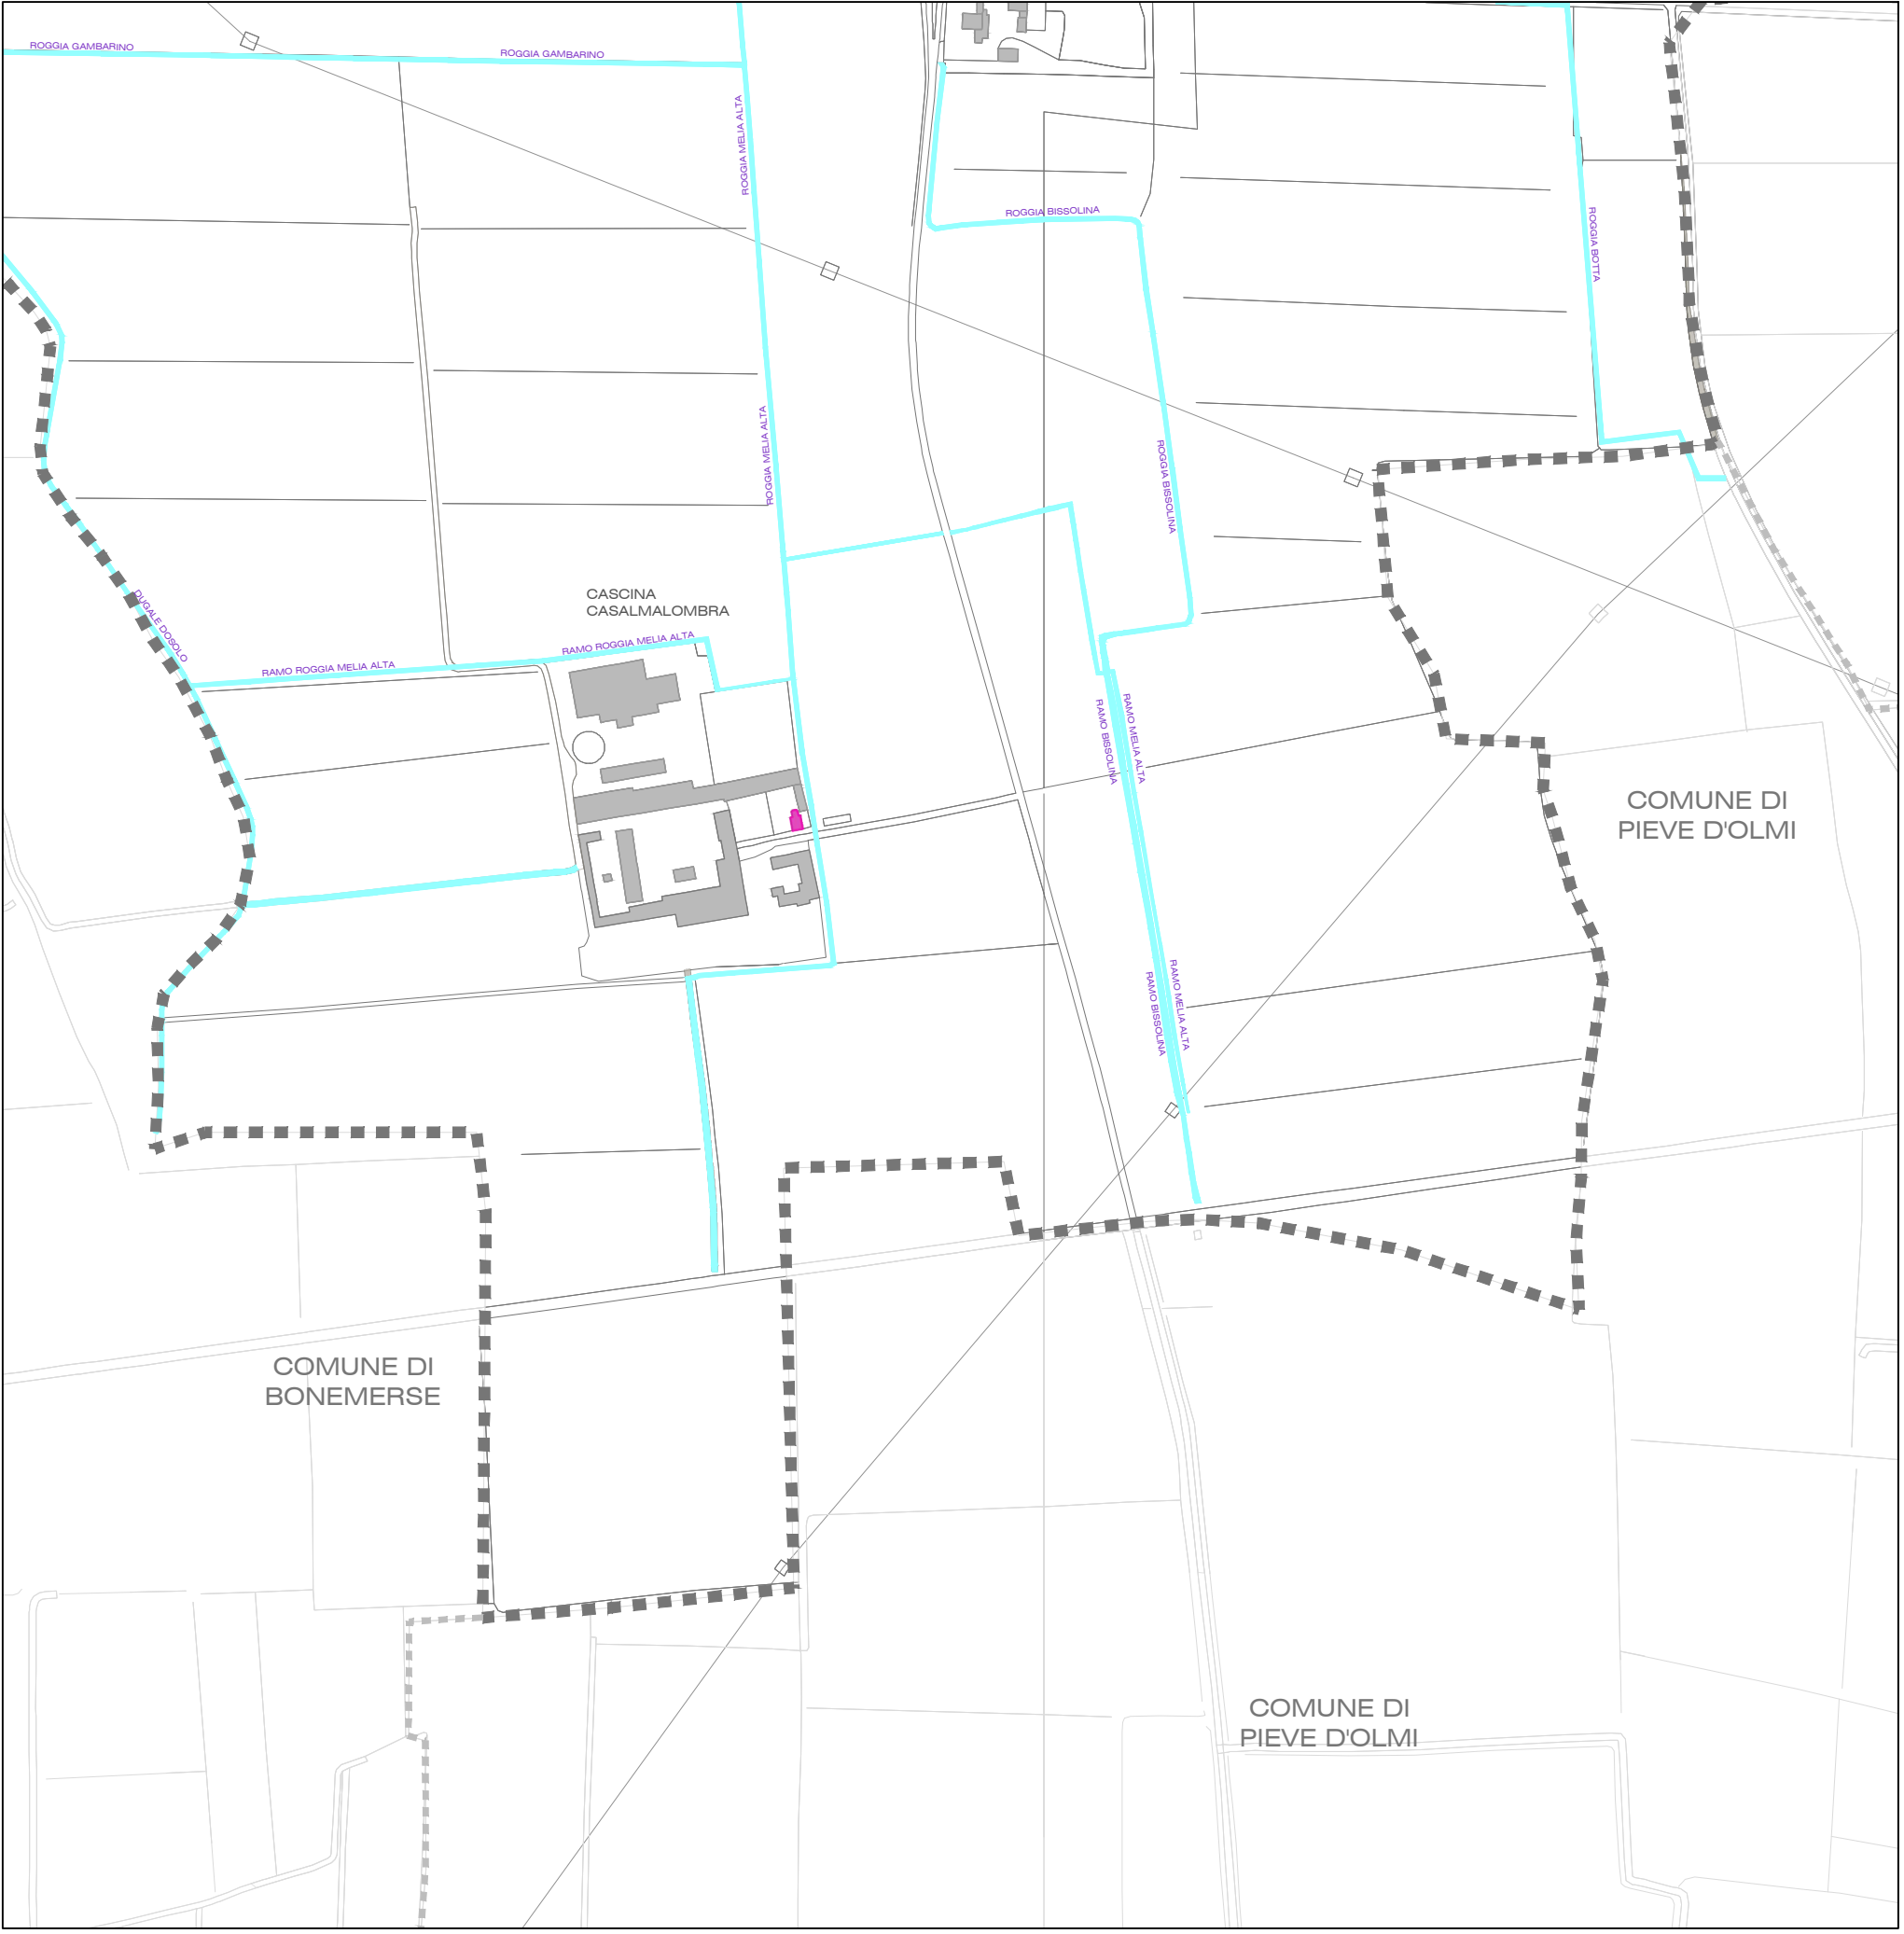

Comune di Malagnino
Provincia di Cremona

PGT
Piano di Governo del Territorio

ai sensi della
L.R. 11.03.2009 n°12
e successive modifiche ed integrazioni

adottato il
approvato il

con del C.C. n°
con del C.C. n°

PREVISIONI DI PIANO
elaborato PGT.2.5.1

**Individuazione dei vincoli
storico-architettonici e paesaggistici**

Tavola Unica

PROGETTISTA:
MARCO TURATI architetto
Via Grado 111 - 26100 CREMONA
TEL/FAX 0372 26117
architetto@marcoturati.it

DAVIDE GERVINI dot. amb.
Valutazione Ambientale Strategica
Componente Geologica

Componente Geologica

scala 1:5.000

SINDACO:
sig. Eugenio Zini

ASSESSORE AL TERRITORIO:
sig. Gianroberto Lotti

RESPONSABILE DEL PROCEDIMENTO:
arch. Gianfranco Lini