


- LEGENDA
- CONFINI COMUNALE
 - ALLEVAMENTI BOVINI
 - ALLEVAMENTI SUINI
 - ALLEVAMENTI AVICOLI
 - FASCE DI RISPETTO ALLEVAMENTI BOVINI 200m
 - FASCE DI RISPETTO ALLEVAMENTI SUINI 500 m verso la campagna 300 m verso residenza con mitigazioni 100 m verso produzione
 - FASCE DI RISPETTO ALLEVAMENTI AVICOLI 500 m verso la campagna 300 m verso residenza con mitigazioni 100 m verso produzione

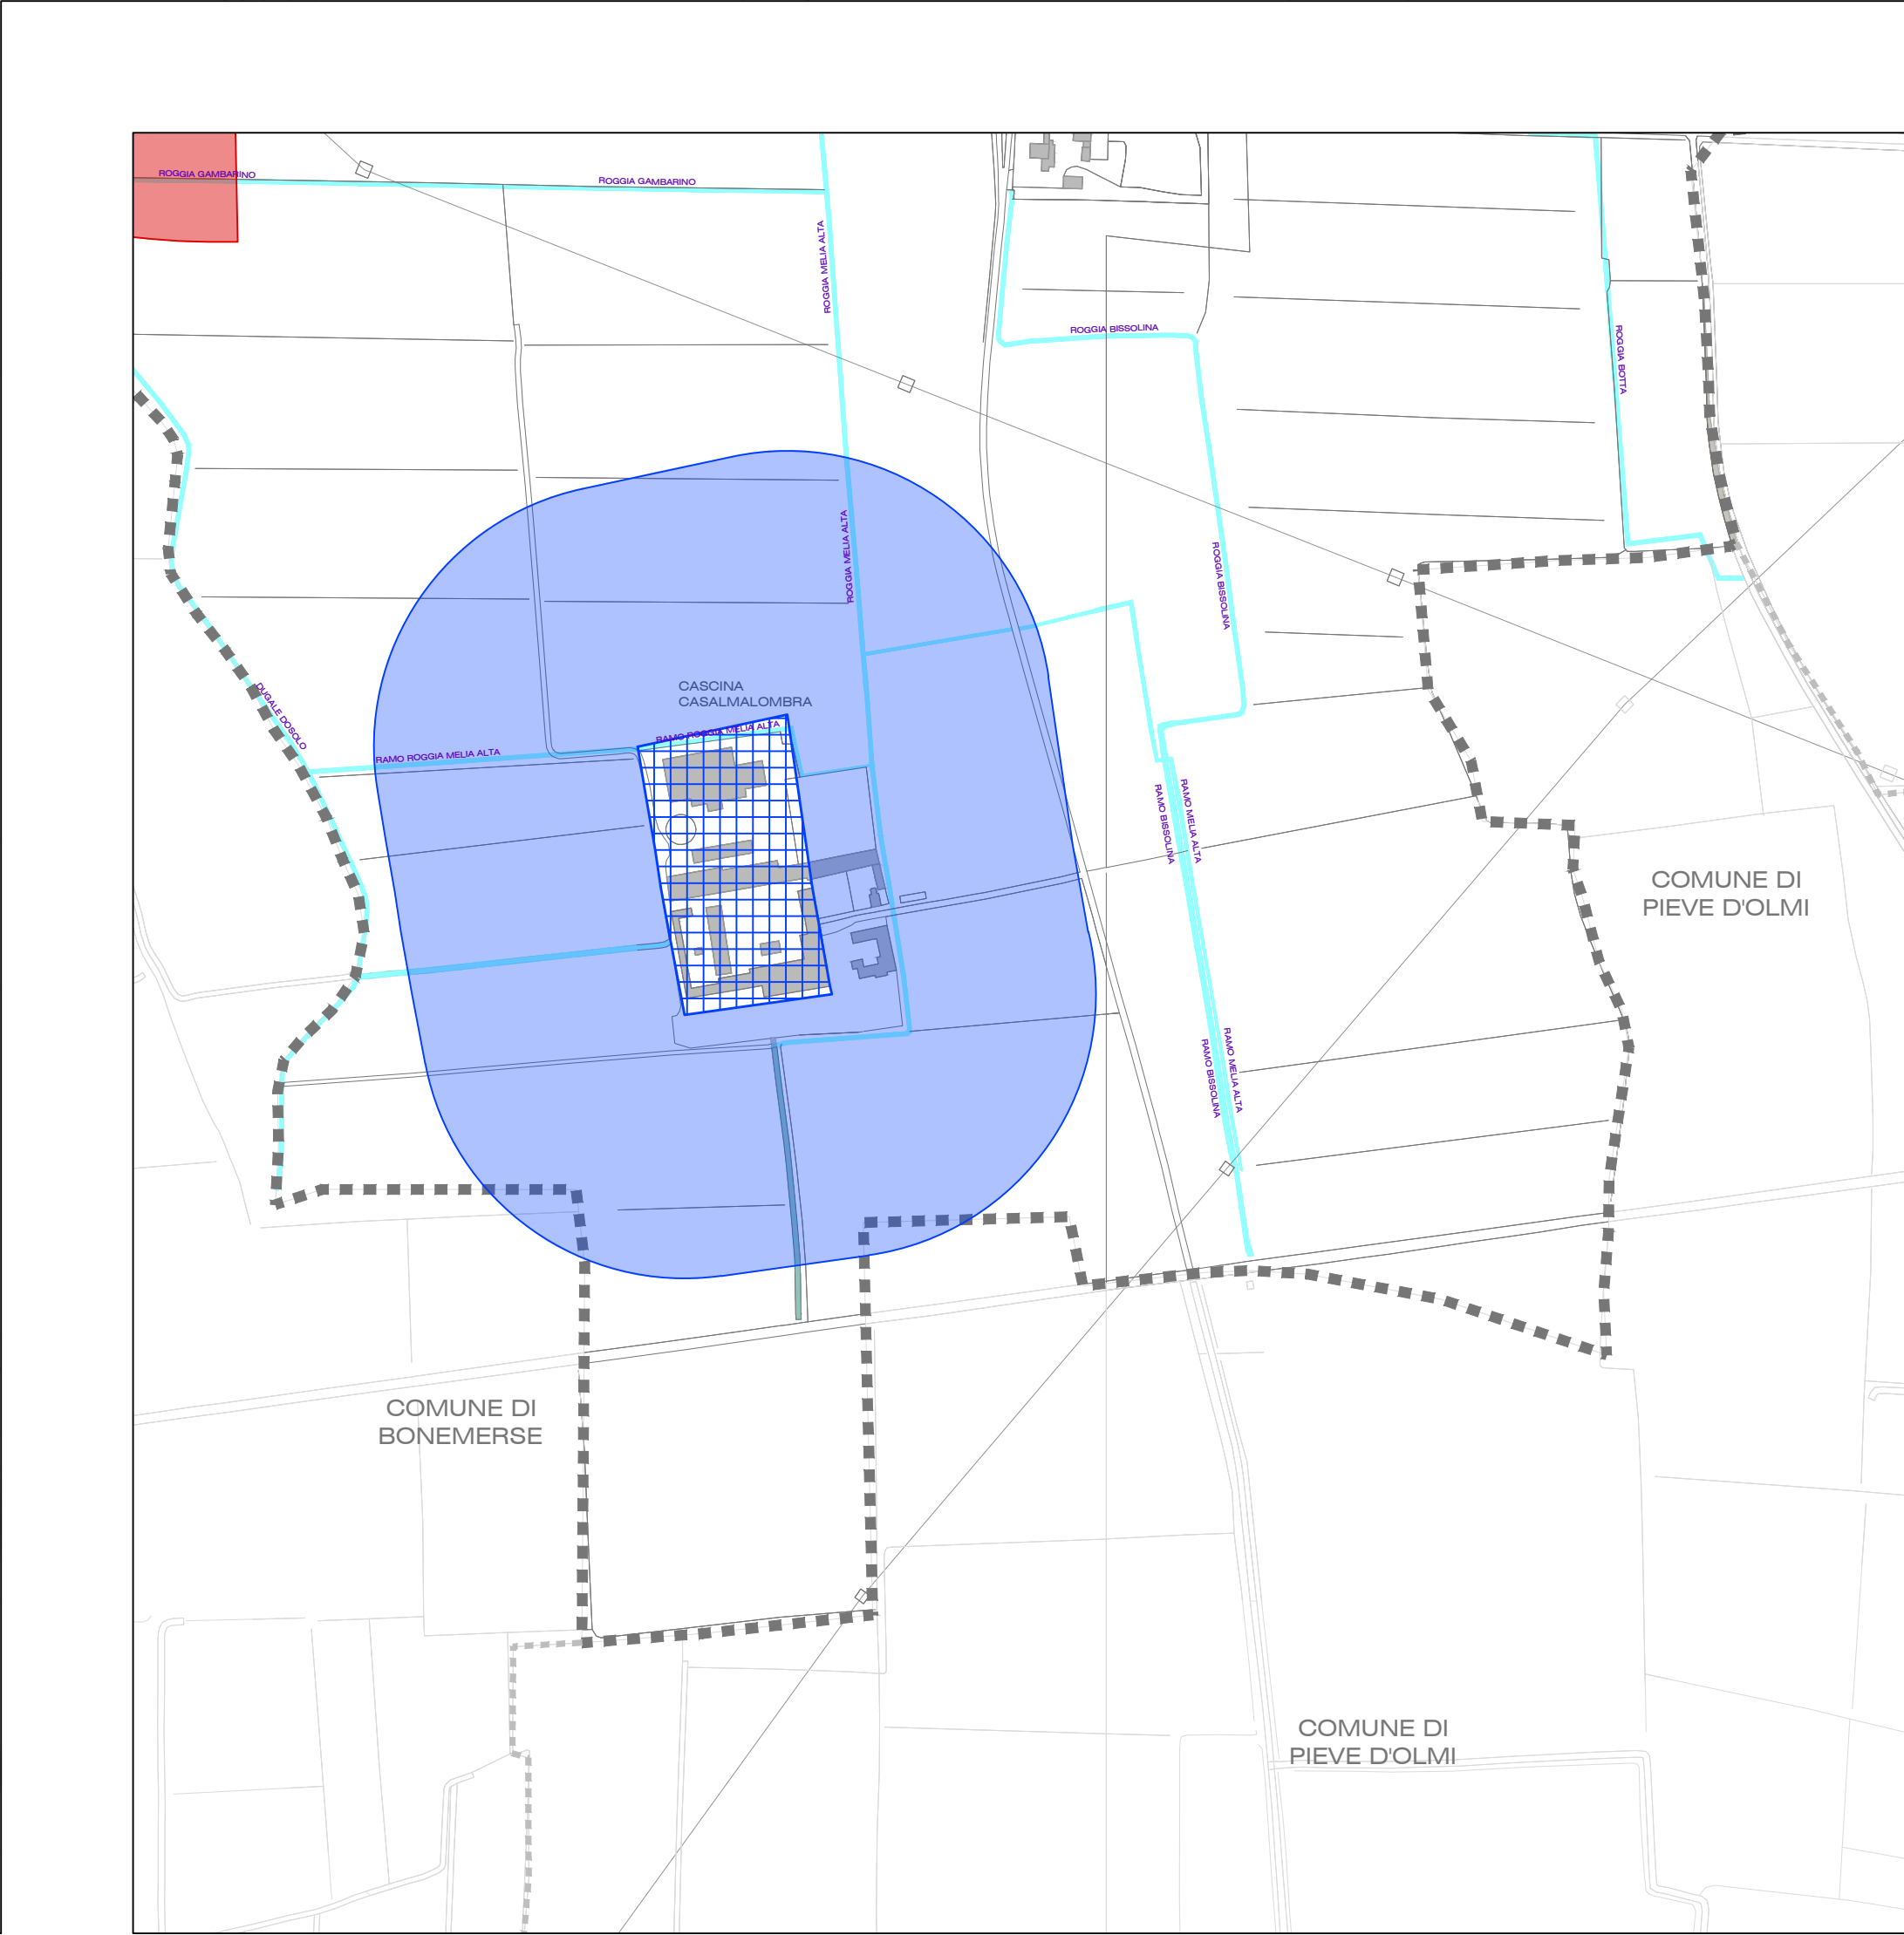

Comune di Malagnino
Provincia di Cremona

PGT
Piano di Governo del Territorio

ai sensi della
L.R. 11.03.2005 n°12
e successive modifiche ed integrazioni

adottato il con del C.C. n°
approvato il con del C.C. n°

PREVISIONI DI PIANO
elaborato PGT.2.6
Distanze allevamenti zootecnici

Tavola Unica

PROGETTISTA:
MARCO TURATI architetto
VIA GRADO N°11 - 26100 CREMONA
TEL/FAX 0372 28417
architetto@marcoturati.it

DAVIDE GEREVINI dott. arb.
Valutazione Ambientale Strategica
GIOVANNI BASOLI dott. geol.
Componente Geologica

scala 1:5.000

SINDACO:
sig. Donato Losito

ASSESSORE AL TERRITORIO:
sig. Donato Losito

RESPONSABILE DEL PROCEDIMENTO:
arch. Gianfranco Lini