


Area Gestione del Territorio
Settore Pianificazione Territoriale e Trasporti

Piano Territoriale di Coordinamento Provinciale

A) Carta degli indirizzi per il sistema paesistico ambientale

adottato con D.C.P. n°65 del 30/07/2013
approvato con D.C.P. n°113 del 23/12/2013

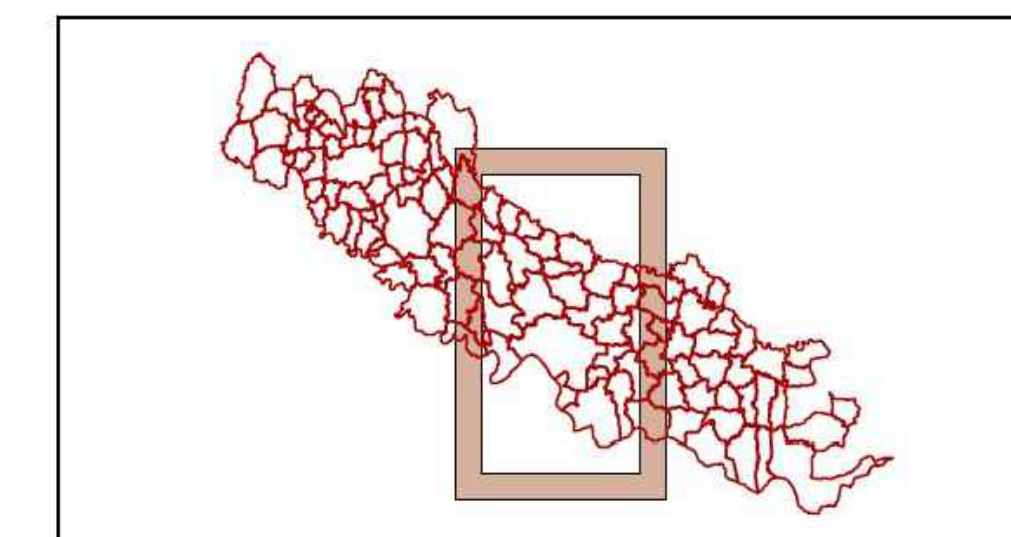

1:25000



dicembre 2013

Le coordinate plane sono espresse nel sistema Gauss-Boaga

Comune di Malagnino

Provincia di Cremona

PGT

Piano di Governo del Territorio

ai sensi della
L.R. 11.03.2005 n°12
e successive modifiche ed integrazioni

adottato il
approvato il

con del C.C. n°
con del C.C. n°

QUADRO CONOSCITIVO

elaborato QC.1.1.2.2

PIANIFICAZIONE SOVRAORDINATA
PTCP - Carta delle Prescrizioni

Tavola Unica

scala 1:25.000

PROGETTISTA:
MARCO TURATI architetto
VIA GRADO N°11 - 26100 CREMONA
TEL/FAX 0372 28417
architetto@marcoturati.it

SINDACO:
sig. Eugenio Zini

DAVIDE GEREVINI dott. amb.
Valutazione Ambientale Strategica

GIOVANNI BASSI dott. geol.
Componente Geologica

ASSESSORE AL TERRITORIO:
sig. Donato Losito

RESPONSABILE DEL PROCEDIMENTO:
arch. Gianfranco Lini