


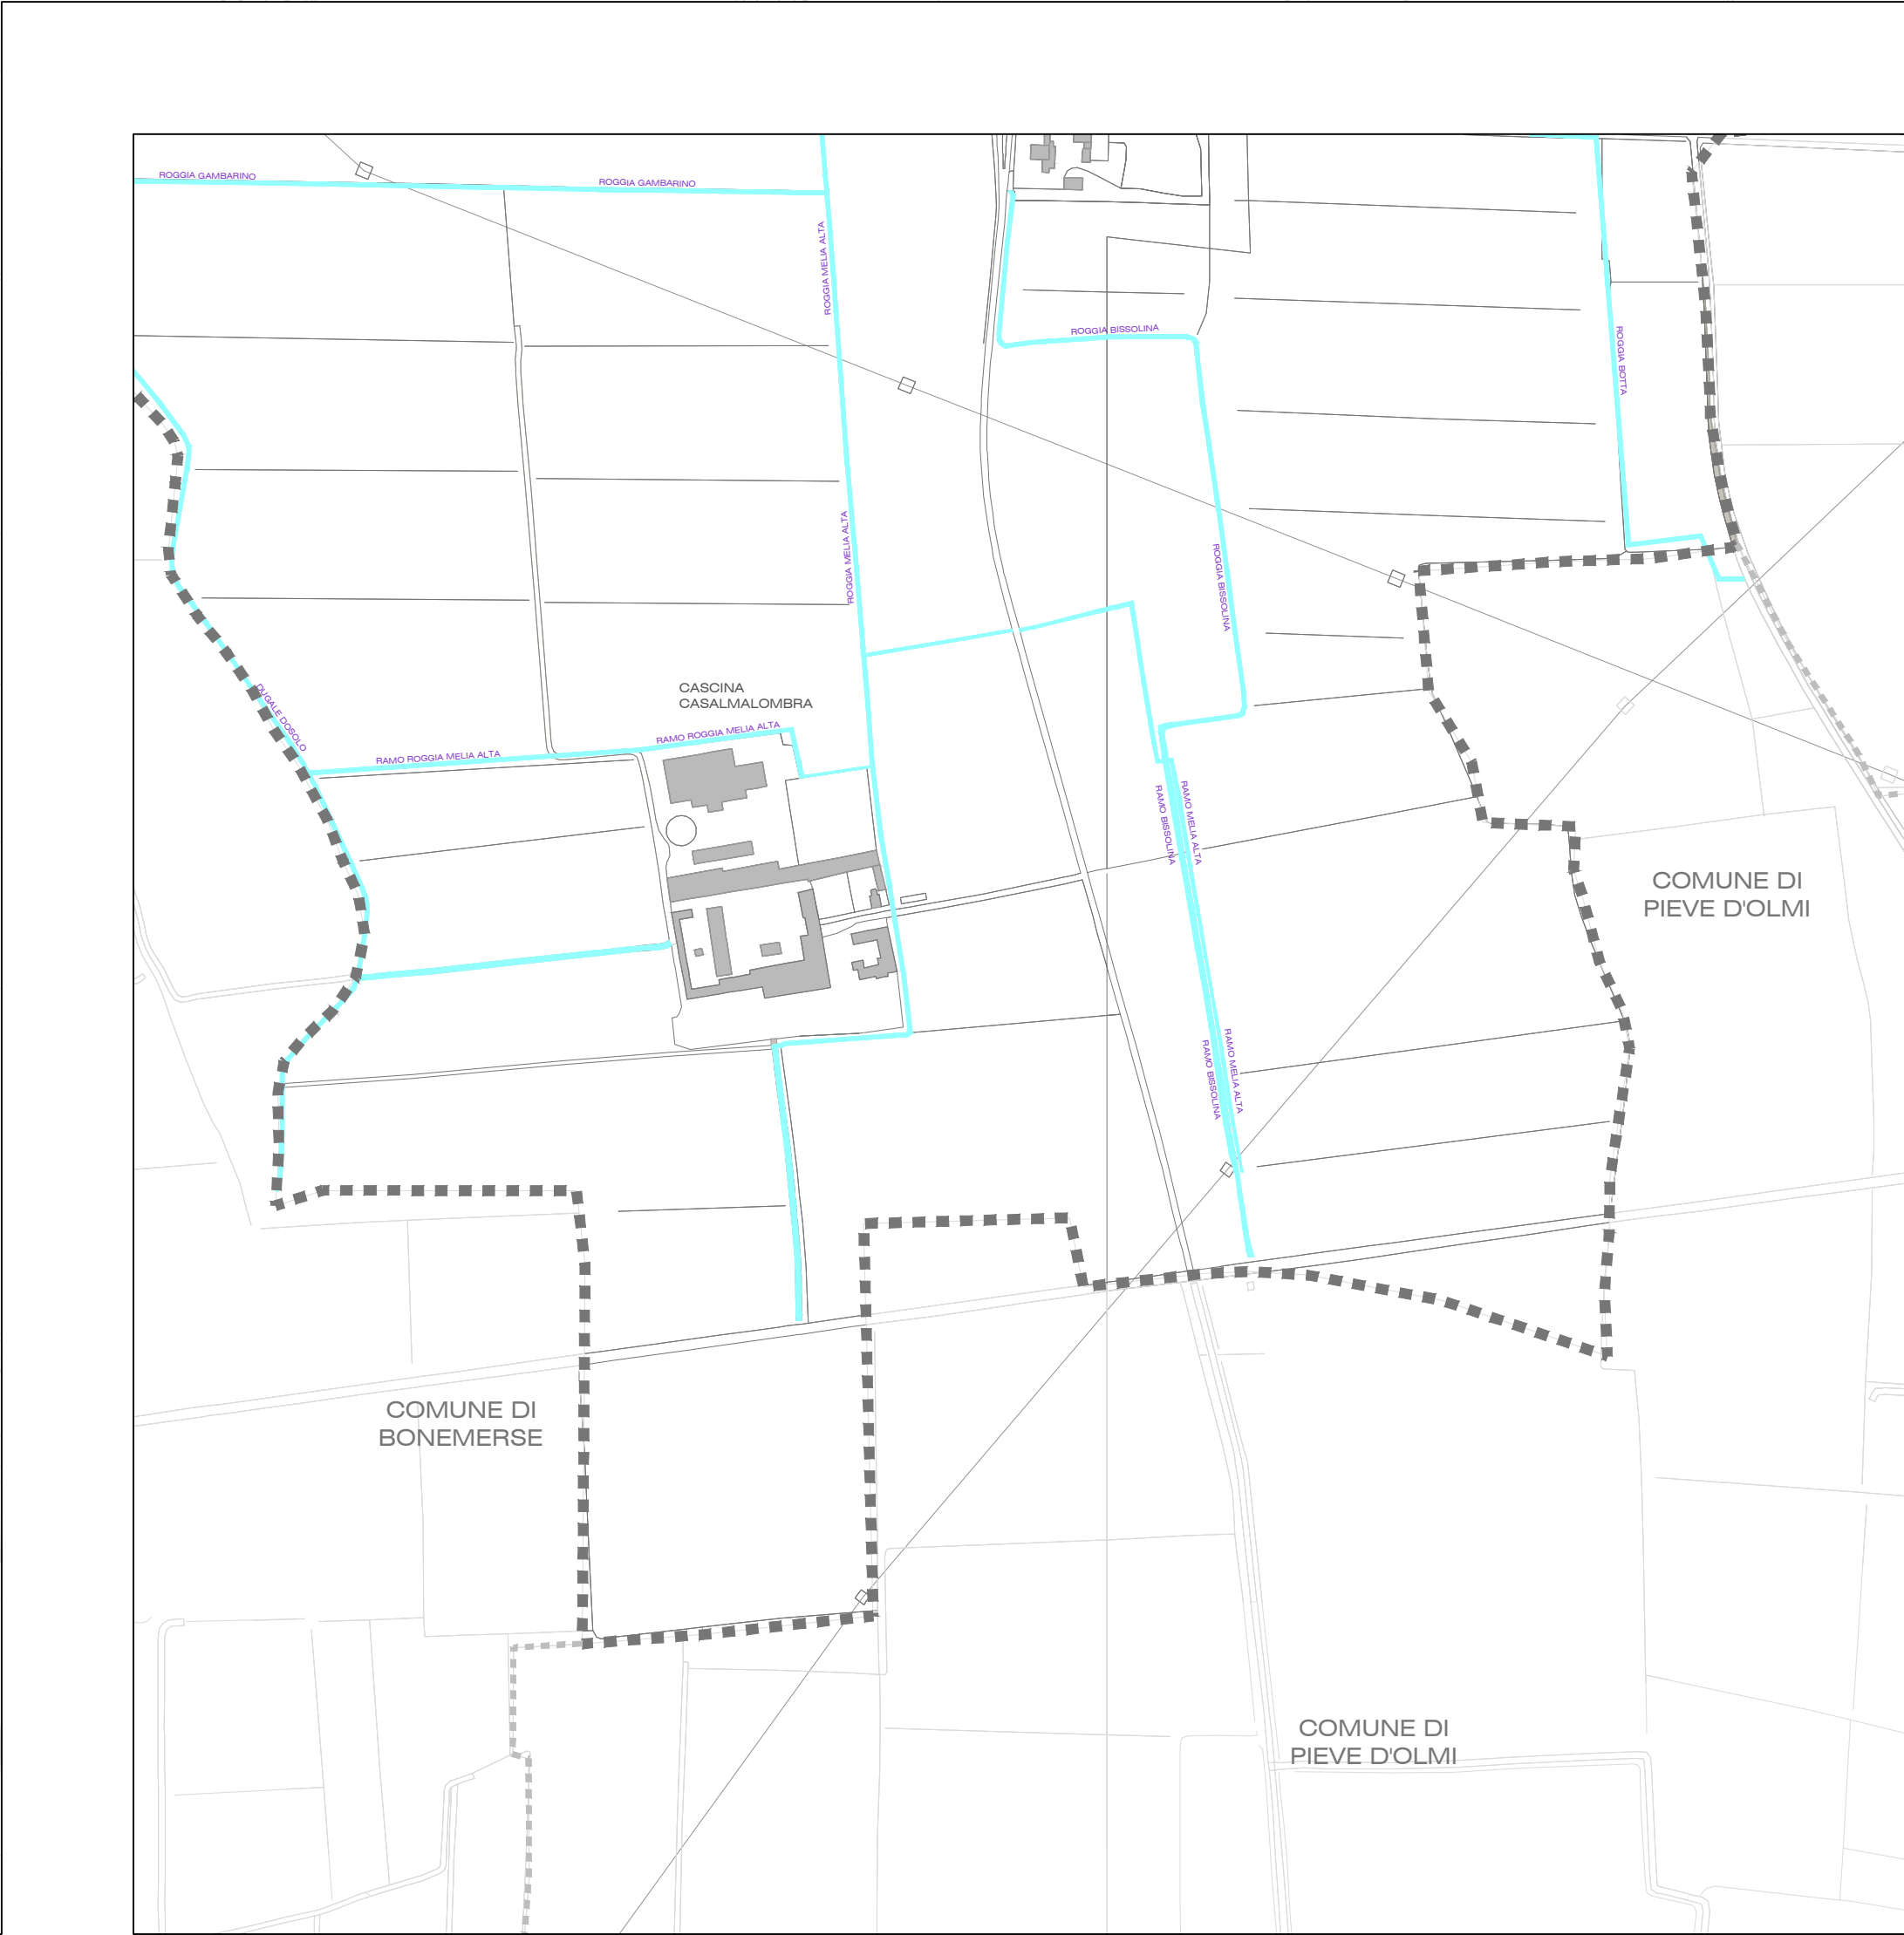

- LEGENDA
- RETE FOGNATURE
- COLLETTORE DI ACQUE MISTE
 - COLLETTORE DI ACQUE METEORICHE
 - COLLETTORE DI ACQUE NERE
 - ZONE SERVITE DA PUBBLICA FOGNATURA
(L.R. 27/5/85 n° 52 art. 2 - DELIBERA DI C.C. PROT. n° 14054 DEL 9/05/99)
 - IMPIANTO DI SOLLEVAMENTO
 - DIREZIONE DI FLUSSO
 - SCARICO DI PIENA / SCARICO DI ACQUE METEORICHE



Comune di Malagnino
Provincia di Cremona

PGT
Piano di Governo del Territorio

ai sensi della
L.R. 11/03/2005 n°12
e successive modifiche ed integrazioni

adottato il
approvato il

con del C.C. n°
con del C.C. n°

QUADRO CONOSCITIVO

elaborato QC.1.1, 8.3

ANALISI DEI SERVIZI
Principali reti di sottoservizi:
rete fognaria

Tavola Unica

PROGETTISTA:
MARCO TURATI architetto
VIA GRADO 1/11 - 26100 CREMONA
TEL/FAX 0372 28417
architetto@marcoturati.it

DAVIDE GERVINI dott. arch.
Valutazione ambientale Strategica
Componente Geologica

GIOVANNI BASSI dott. geol.
Componente Geologica

scala 1:5.000

SINDACO:
sig. Donato Lotti

ASSESSORE AL TERRITORIO:
sig. Donato Lotti

RESPONSABILE DEL PROCEDIMENTO:
arch. Gianfranco Lini