


LEGENDA

- CONFINI COMUNALI
- ATTEZZATURE DI UTILITA' GENERALE E PUBBLICA
- A - SERVIZI PER L'ISTRUZIONE
 - B - SERVIZI CULTURALI E ISTITUZIONALI
 - C - SERVIZI PER LA RICOPELAZIONE: AREE VERDI ATTEZZATE
 - D - SERVIZI PER IL PARCHEGGIO DEI VEICOLI E GOLFI DI FERMATA AUTOBUS
 - E - SERVIZI CIMITERIALI
 - F - SERVIZI RELIGIOSI E ORATORI
 - G - SERVIZI PER LO SPORT
 - H - SERVIZI TECNOLOGICI E INFRASTRUTTURALI

	ESISTENTI	DI PROGETTO
A - scuole di ogni ordine e grado e loro pertinenze		
B - biblioteche, musei, teatri, cinematografi, altro: attrezzature istituzionali		
C - verde pubblico		
D - parcheggi e golf di fermata		
E - cimiteri		
F - chiese, santuari, oratori e loro pertinenze		
G - centri e attrezzature sportive		
H - cabinati, eneli, snam, postazioni, altro: prodotti e infrastrutturali		
VP FU n° - Verde di forestazione urbana non controllato all'interno degli standard		
Stazioni Radio Base per la Telefonia Mobile		

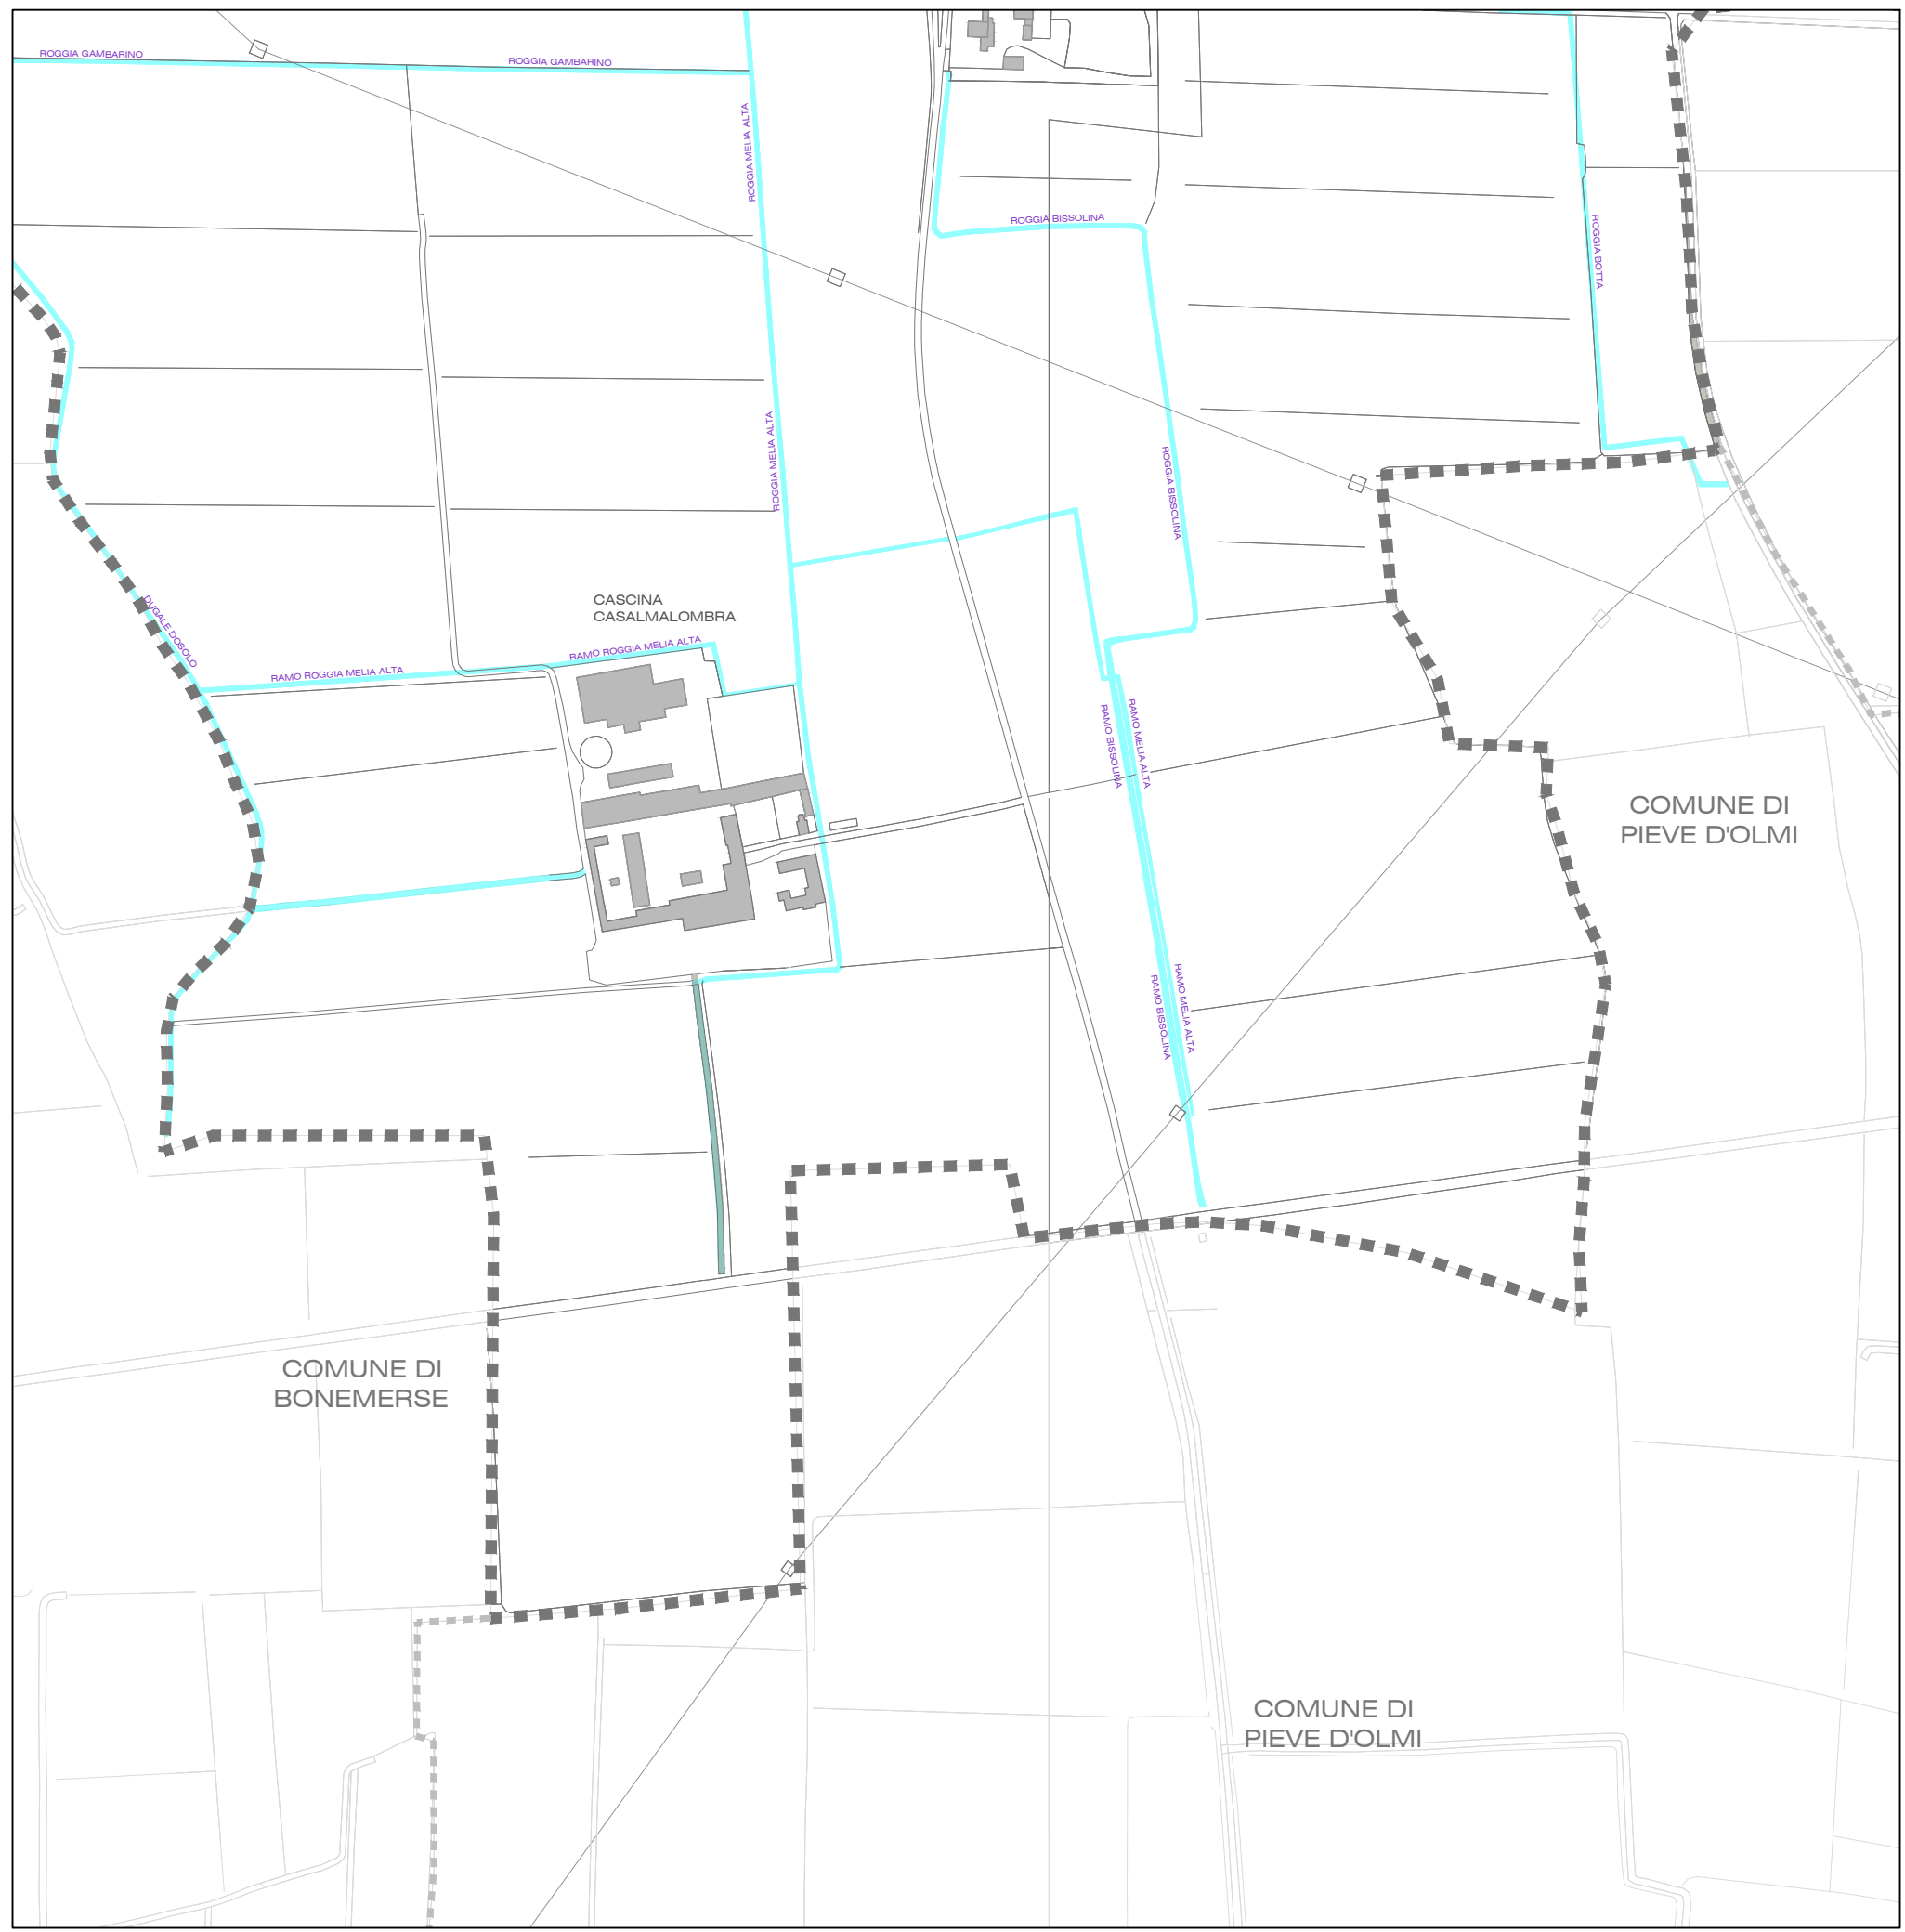

Comune di Malagnino
Provincia di Cremona

PGT
Piano di Governo del Territorio

al sensi della
L.R. 11.03.2005 n°12
e successive modifiche ed integrazioni

adottato il
approvato il
PREVISIONI DI PIANO
elaborato PGT.2.3

Localizzazione dei servizi esistenti
e di progetto

Tavola Unica

PROGETTISTA:
MARGO TURATI architetto
VIA GRACIO N°11 - 26100 CREMONA
TEL/FAX 0372 28417
architetto@margoturati.it

DAVIDE GERVINI dot. amb.
VIA GRACIO N°11 - 26100 CREMONA
TEL/FAX 0372 28417
Componente Geologica

GIOVANNI BASSI dot. geol.
Componente Geologica

SINDACO:
sig. Eugenio Zini

ASSESSORE AL TERRITORIO:
sig. Donato Lotti

RESPONSABILE DEL PROCEDIMENTO:
arch. Gianfranco Lini

scala 1:5.000